


КИНОСТУДИЯ АМЕДИА

www.amediastudio.ru



ПАВИЛЬОН № 2

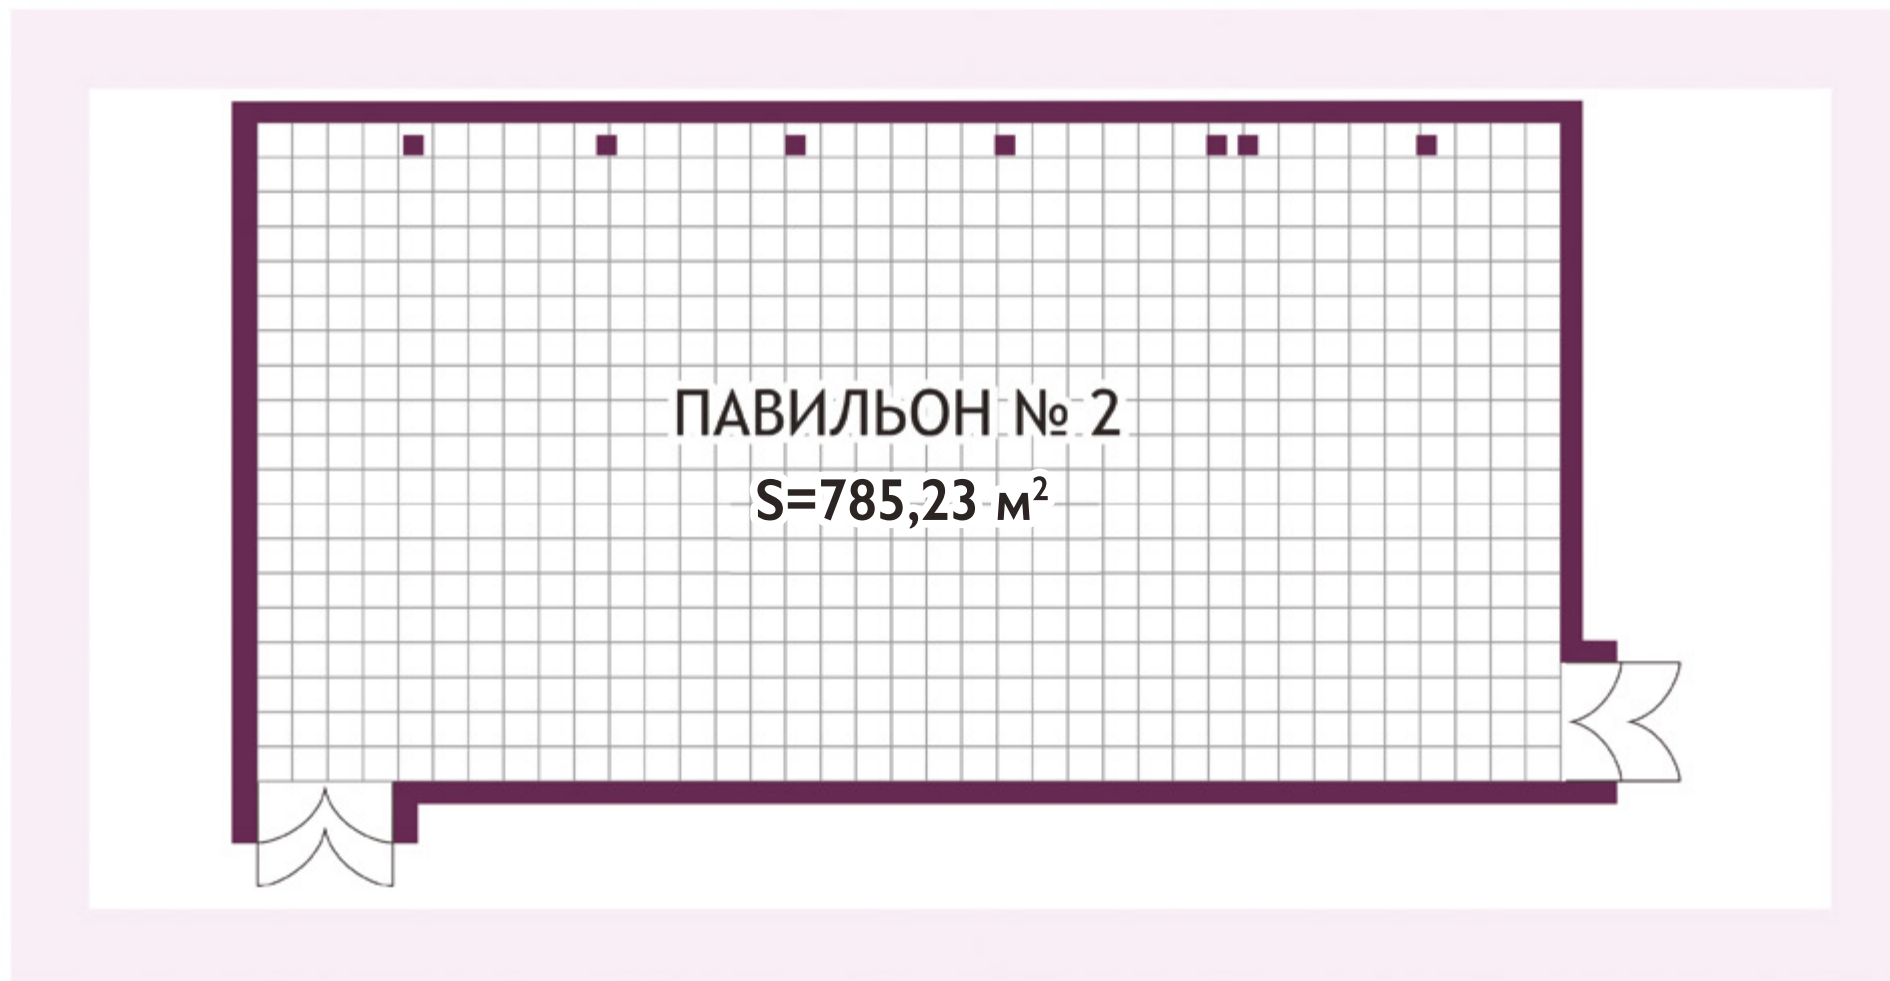

Общая Площадь: 785,23 м²

Длина: 41,09 м

Ширина: 19,11 м

Высота до фермы спецсвета: 5,8 м

Размеры проема основных ворот: 3,8 м x 3,8 м

Допустимая нагрузка на пол: 1800 кг / м²

Железобетонный пол, неровности пола: ± 2мм/3 п/м,

Акустическая обработка.

Общая мощность энергопотребления: 185кВт (при необходимости мощность может увеличиваться)