


КИНОСТУДИЯ АМЕДИА

www.amediastudio.ru



ПАВИЛЬОН № 9

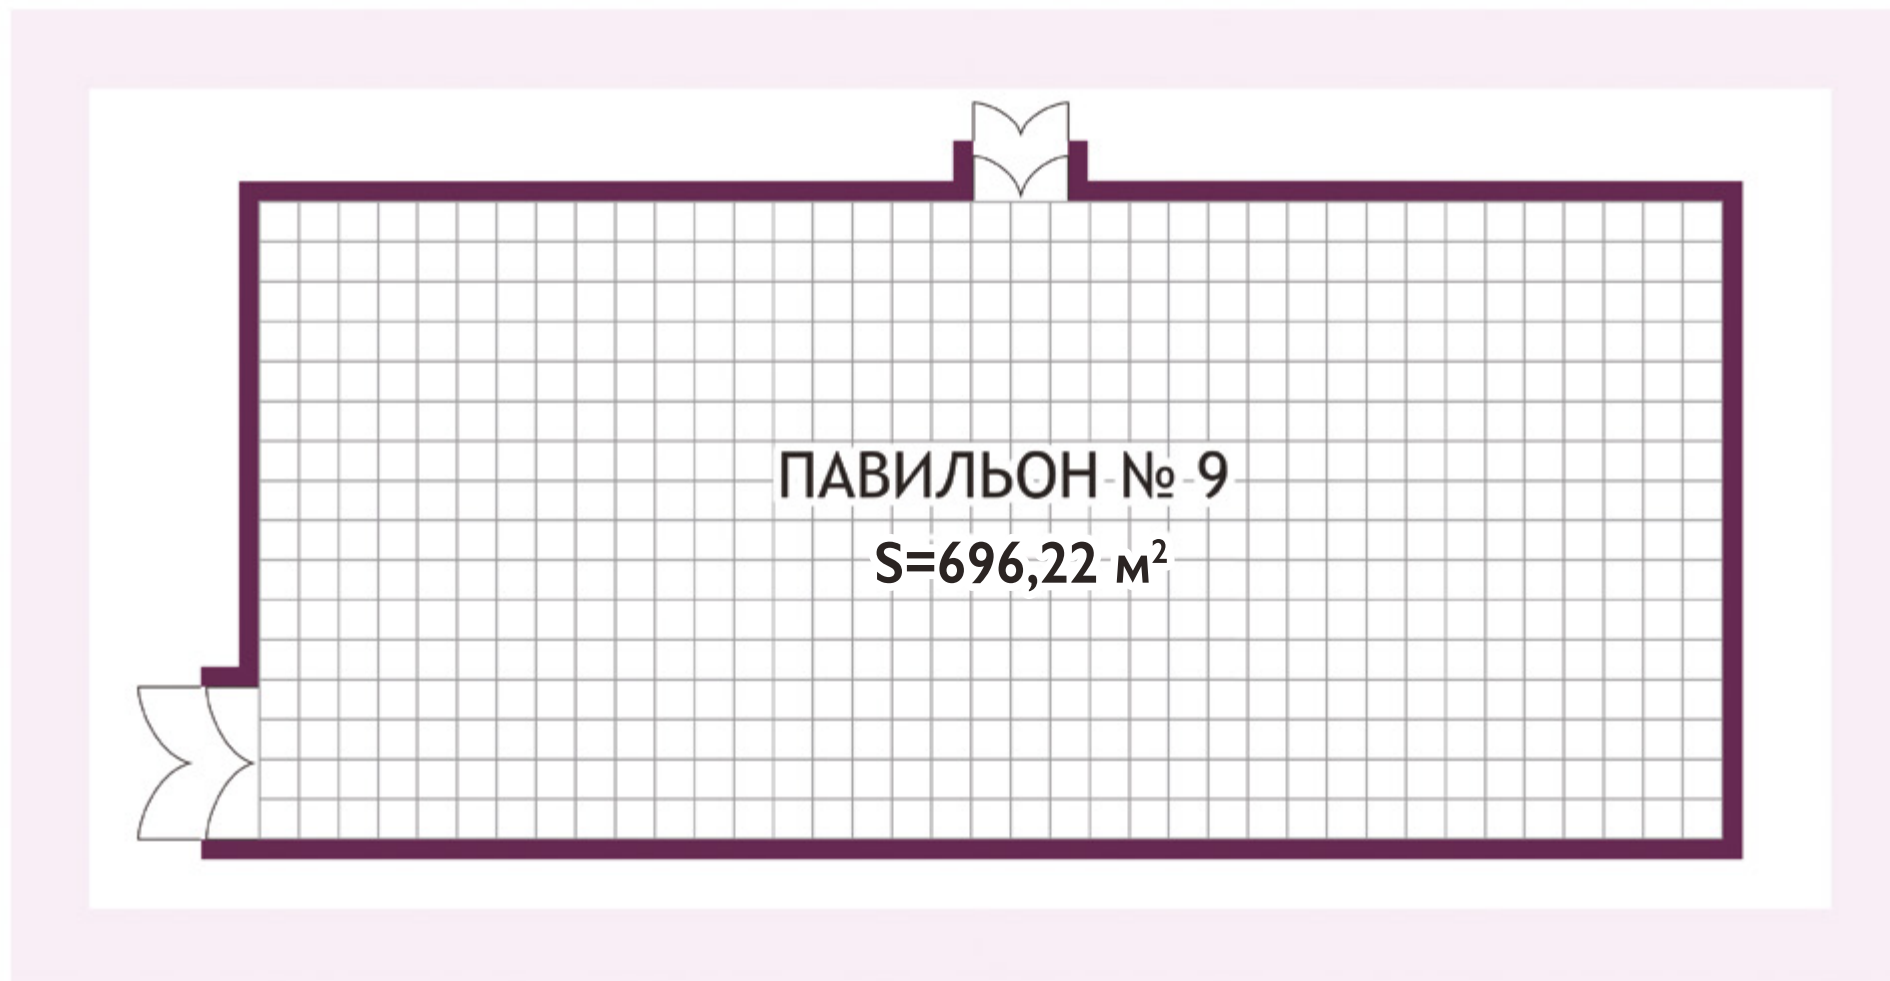

Общая Площадь: 696,22 м²

Длина: 41,64 м

Ширина: 16,72 м

Высота до фермы спецсвета: 5,8 м

Размеры проема основных ворот: 3,8м x 3,8м

Допустимая нагрузка на пол: 1800 кг / м²

Железобетонный пол, неровности пола: ± 2мм/3 п/м,

Акустическая обработка.

Общая мощность энергопотребления: 185кВт (при необходимости мощность может увеличиваться)